


4 277 637 28

D

K18-c-13-b-4-b

4 277 639 56

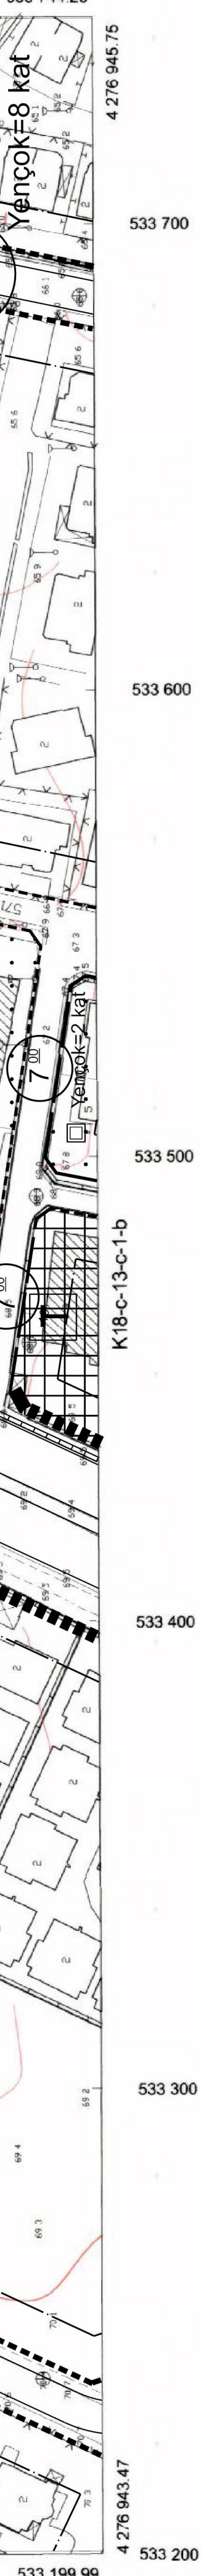

MUTEAHHİT : OLCEN HARİTA İNŞAAT MUHENDİSLİK
SANAYİ VE TİCARET LİMİTED ŞİRKETİ

1/1000

KONTROL

MANİSA BÜYÜKŞEHİR BELEDİYESİ

İMAR VE ŞEHİRCİLİK DAİRESİ BAŞKANLIĞI

HARİTA ŞUBE MÜDÜRLÜĞÜ

[Signature]
Öğuzhan ÜÇKÜN
Harita Mühendisi

[Signature]
Ömer DOĞAN
Harita Şube Müdürü

KONTROL
MANİSA BÜYÜKŞEHİR BELEDİYESİ
İMAR VE ŞEHİRCİLİK DAİRESİ BAŞKANI


Turkan TAŞ KOROGLU
İmar Mühendisi

ONAY
Yüklenici ÖLÇEN HARİTA İNŞAAT MÜHENDİSLİK
SANAYİ VE TİCARET LİMİTED ŞİRKETİ
tarafından yapılan 1/1000 ölçekli halihazır harita
incelenildi ve onaylandı.

