
MANİSA

K18-c-13-b-4-d

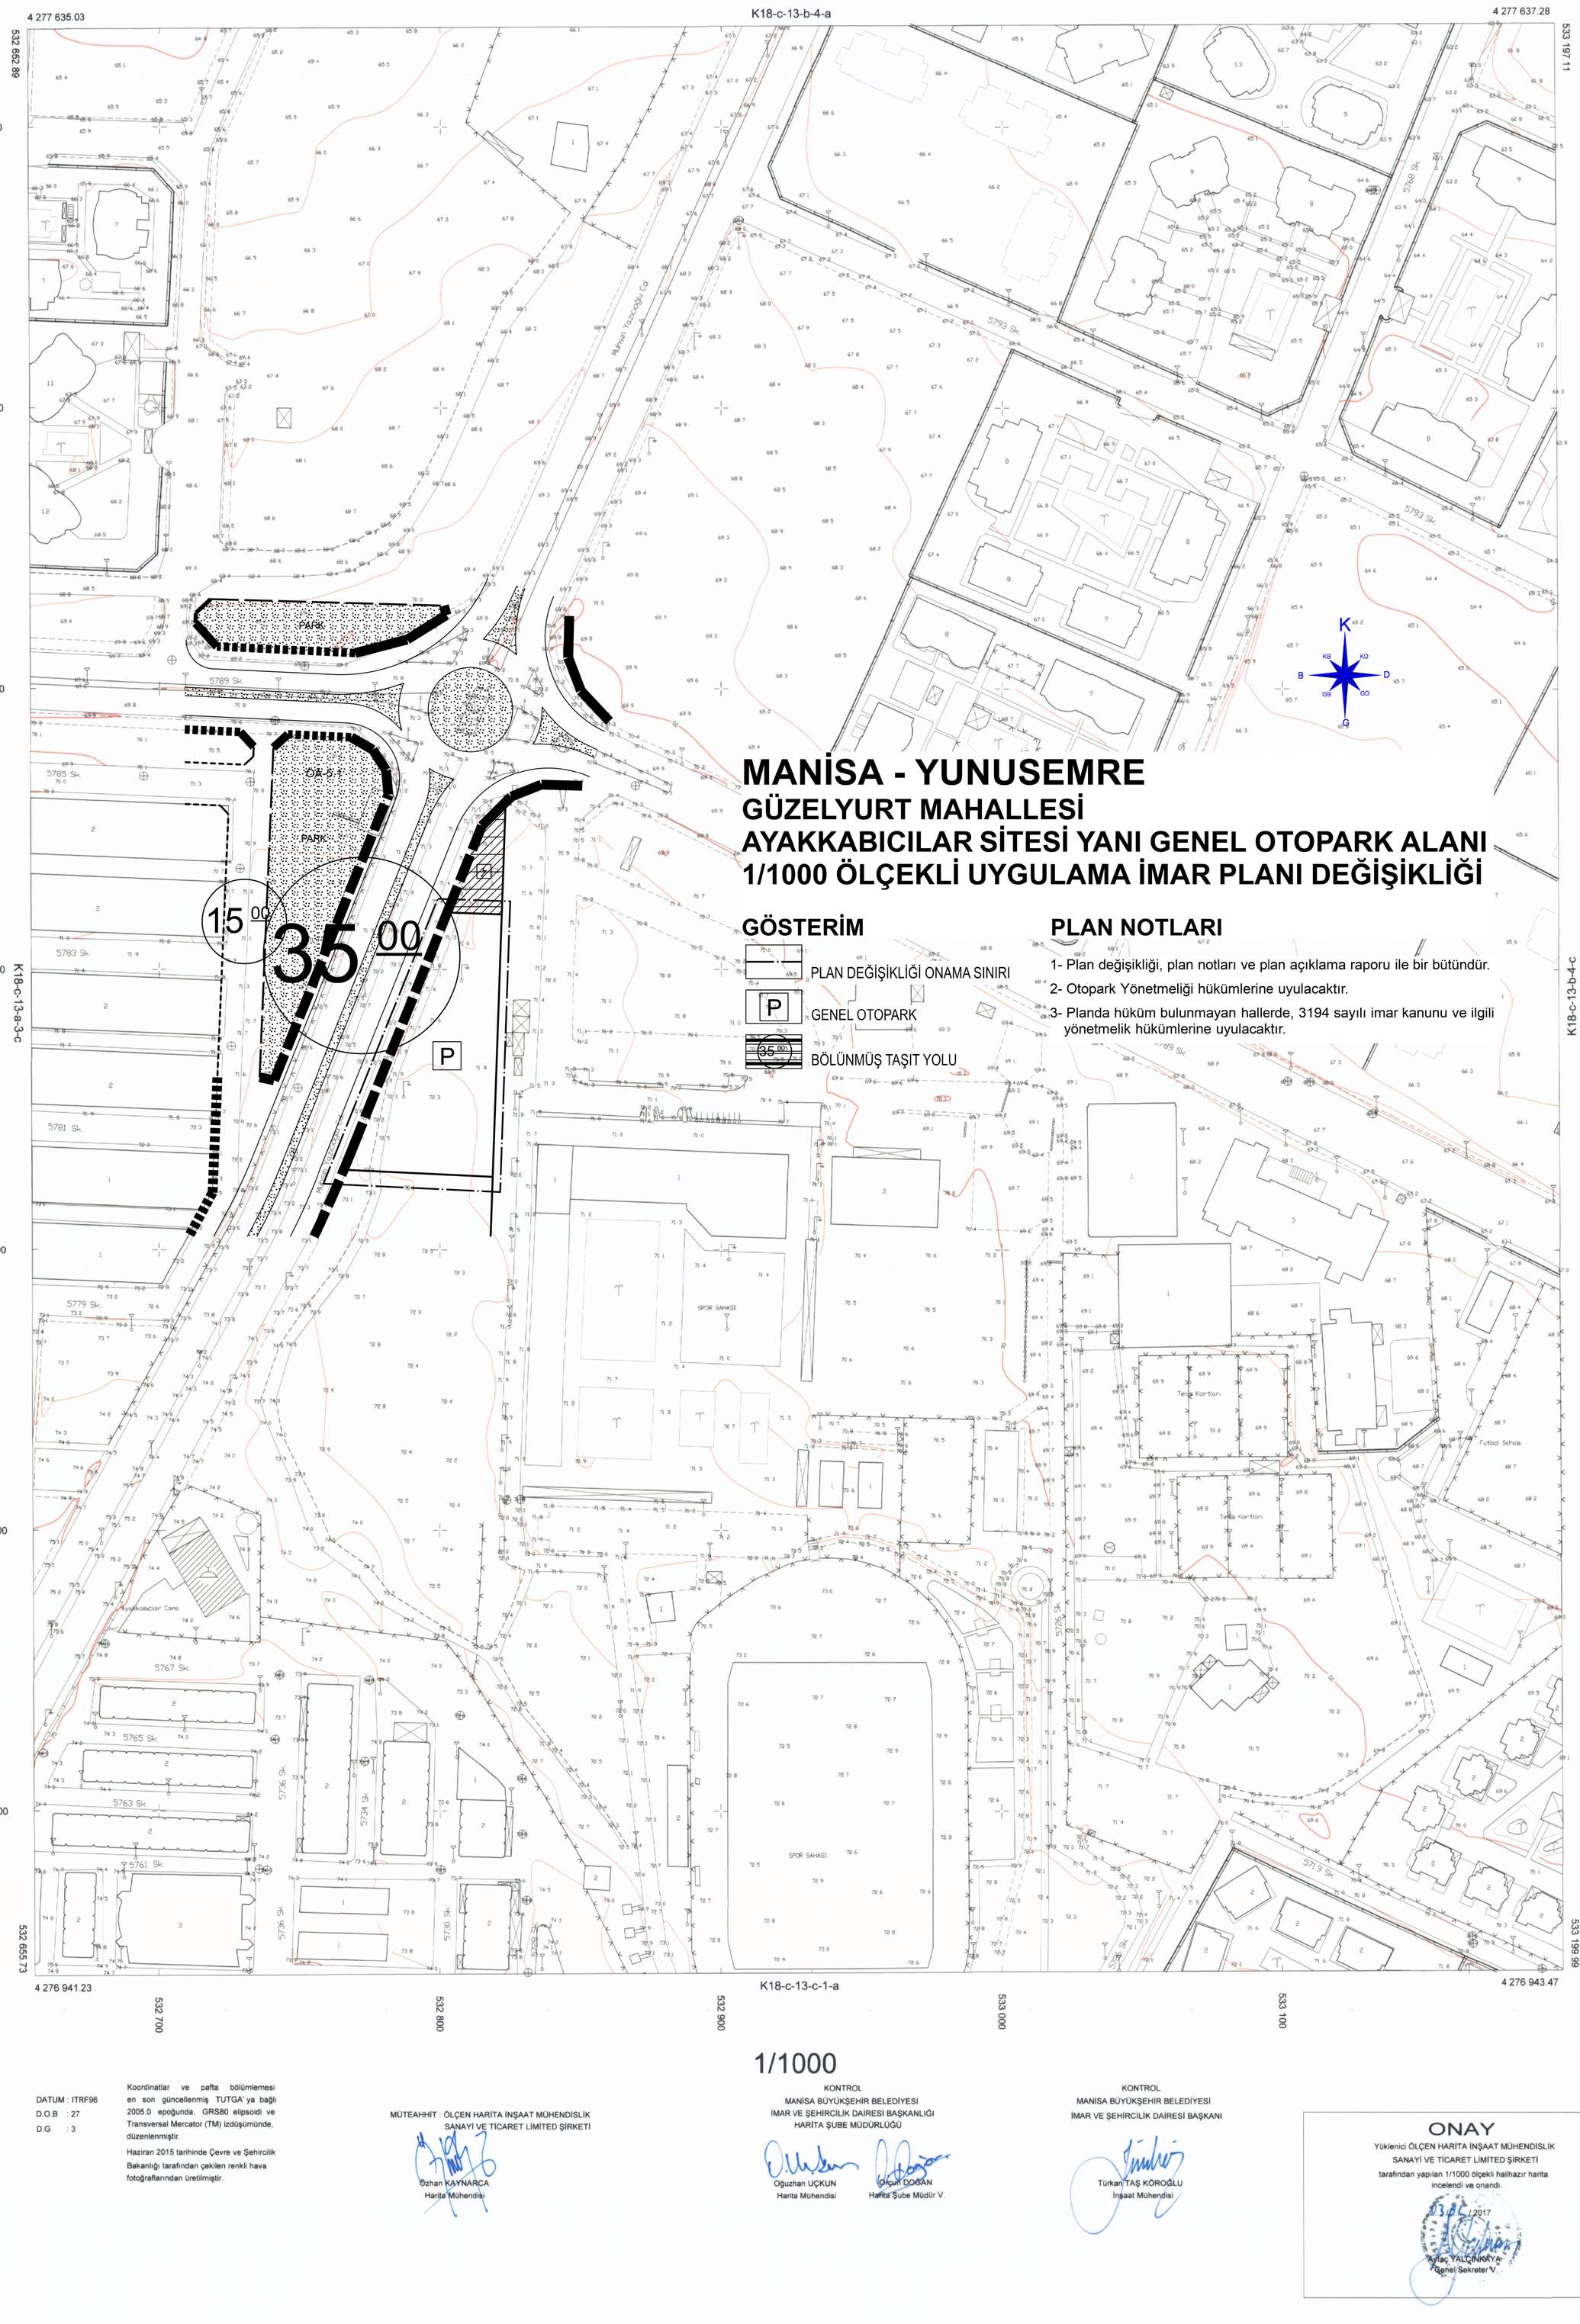

MANİSA - YUNUSEMRE
GÜZELYURT MAHALLESİ
AYAKKABICILAR SİTESİ YANI GENEL OTOPARK ALANI
1/1000 ÖLÇEKLİ UYGULAMA İMAR PLANI DEĞİŞİKLİĞİ

GÖSTERİM

- PLAN DEĞİŞİKLİĞİ ONAMA SINIRI
- P — GENEL OTOPARK
- 35 00 — BÖLÜNMÜŞ TAŞIT YOLU

PLAN NOTLARI

1- Plan değişikliği, plan notları ve plan açıklama raporu ile bir bütündür.

2- Otopark Yönetmeliği hükümlerine uyulacaktır.

3- Planda hüküm bulunmayan hallerde, 3194 sayılı imar kanunu ve ilgili yönetmelik hükümlerine uyulacaktır.

1/1000

DATUM : ITRF96
D.O.B : 27
D.G : 3

Koordinatlar ve pafta bölümlemesi en son güncellenmiş TUTGA'ya bağlı 2005.0 epoğunda, GRS80 elipsoidi ve Transversal Mercator (TM) izdüşümünde, düzenlenmiştir.

Haziran 2015 tarihinde Çevre ve Şehircilik Bakanlığı tarafından çekilen renkli hava fotoğraflarından üretilmiştir.

MÜTEAHHİT : ÖLÇEN HARİTA İNŞAAT MÜHENDİSLİK SANAYİ VE TİCARET LİMİTED ŞİRKETİ
Özhan KAYNARCA
Harita Mühendisi

KONTROL
MANİSA BÜYÜKŞEHİR BELEDİYESİ
İMAR VE ŞEHİRCİLİK DAİRESİ BAŞKANLIĞI
HARİTA ŞUBE MÜDÜRLÜĞÜ
Oğuzhan UÇKUN
Harita Mühendisi
Ömçün DOĞAN
Harita Şube Müdür V.

KONTROL
MANİSA BÜYÜKŞEHİR BELEDİYESİ
İMAR VE ŞEHİRCİLİK DAİRESİ BAŞKANI
Türkan TAŞ KÖROĞLU
İnşaat Mühendisi

ONAY

Yüklenici ÖLÇEN HARİTA İNŞAAT MÜHENDİSLİK SANAYİ VE TİCARET LİMİTED ŞİRKETİ tarafından yapılan 1/1000 ölçekli halihazır harita incelendi ve onandı.

03.05./2017

Aytaç YALÇINKAYA
Genel Sekreter V.