

K18-c-12-c-3-b

PLAN NOTLARI

- [illegible]

MÜTEAHHİT : ÖLÇEN HARİTA İNŞAAT MÜHENDİSLİK
SANAYİ VE TİCARET LİMİTED ŞİRKETİ

Koordinatlar ve pafta bölümlemesi en son güncellenmiş TUTGA'ya bağlı 2005.0 epogunda, GRS80 elipsodi ve Transversal Mercator (TM) izlûümünde, düzenlenmiştir.

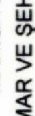
Haziran 2015 tarihinde Çevre ve Şehircilik Bakanlıđı tarafından çekilen renkli hava fotoğraflarından üretilmiştir.

MÜTEAHHİT : ÖLÇEN HARİTA İNŞAAT MÜHENDİSLİK
SANAYİ VE TİCARET LİMİTED ŞİRKETİ

1/1000

MANİSA BÜYÜKŞEHİR BELEDİYESİ
İMAR VE ŞEHİRCİLİK DAİRESİ BAŞKANLIĞI
HARİTA ŞUBE MÜDÜRLÜĞÜ


Özgürhan UÇKUN
Harita Şube Müdür V.

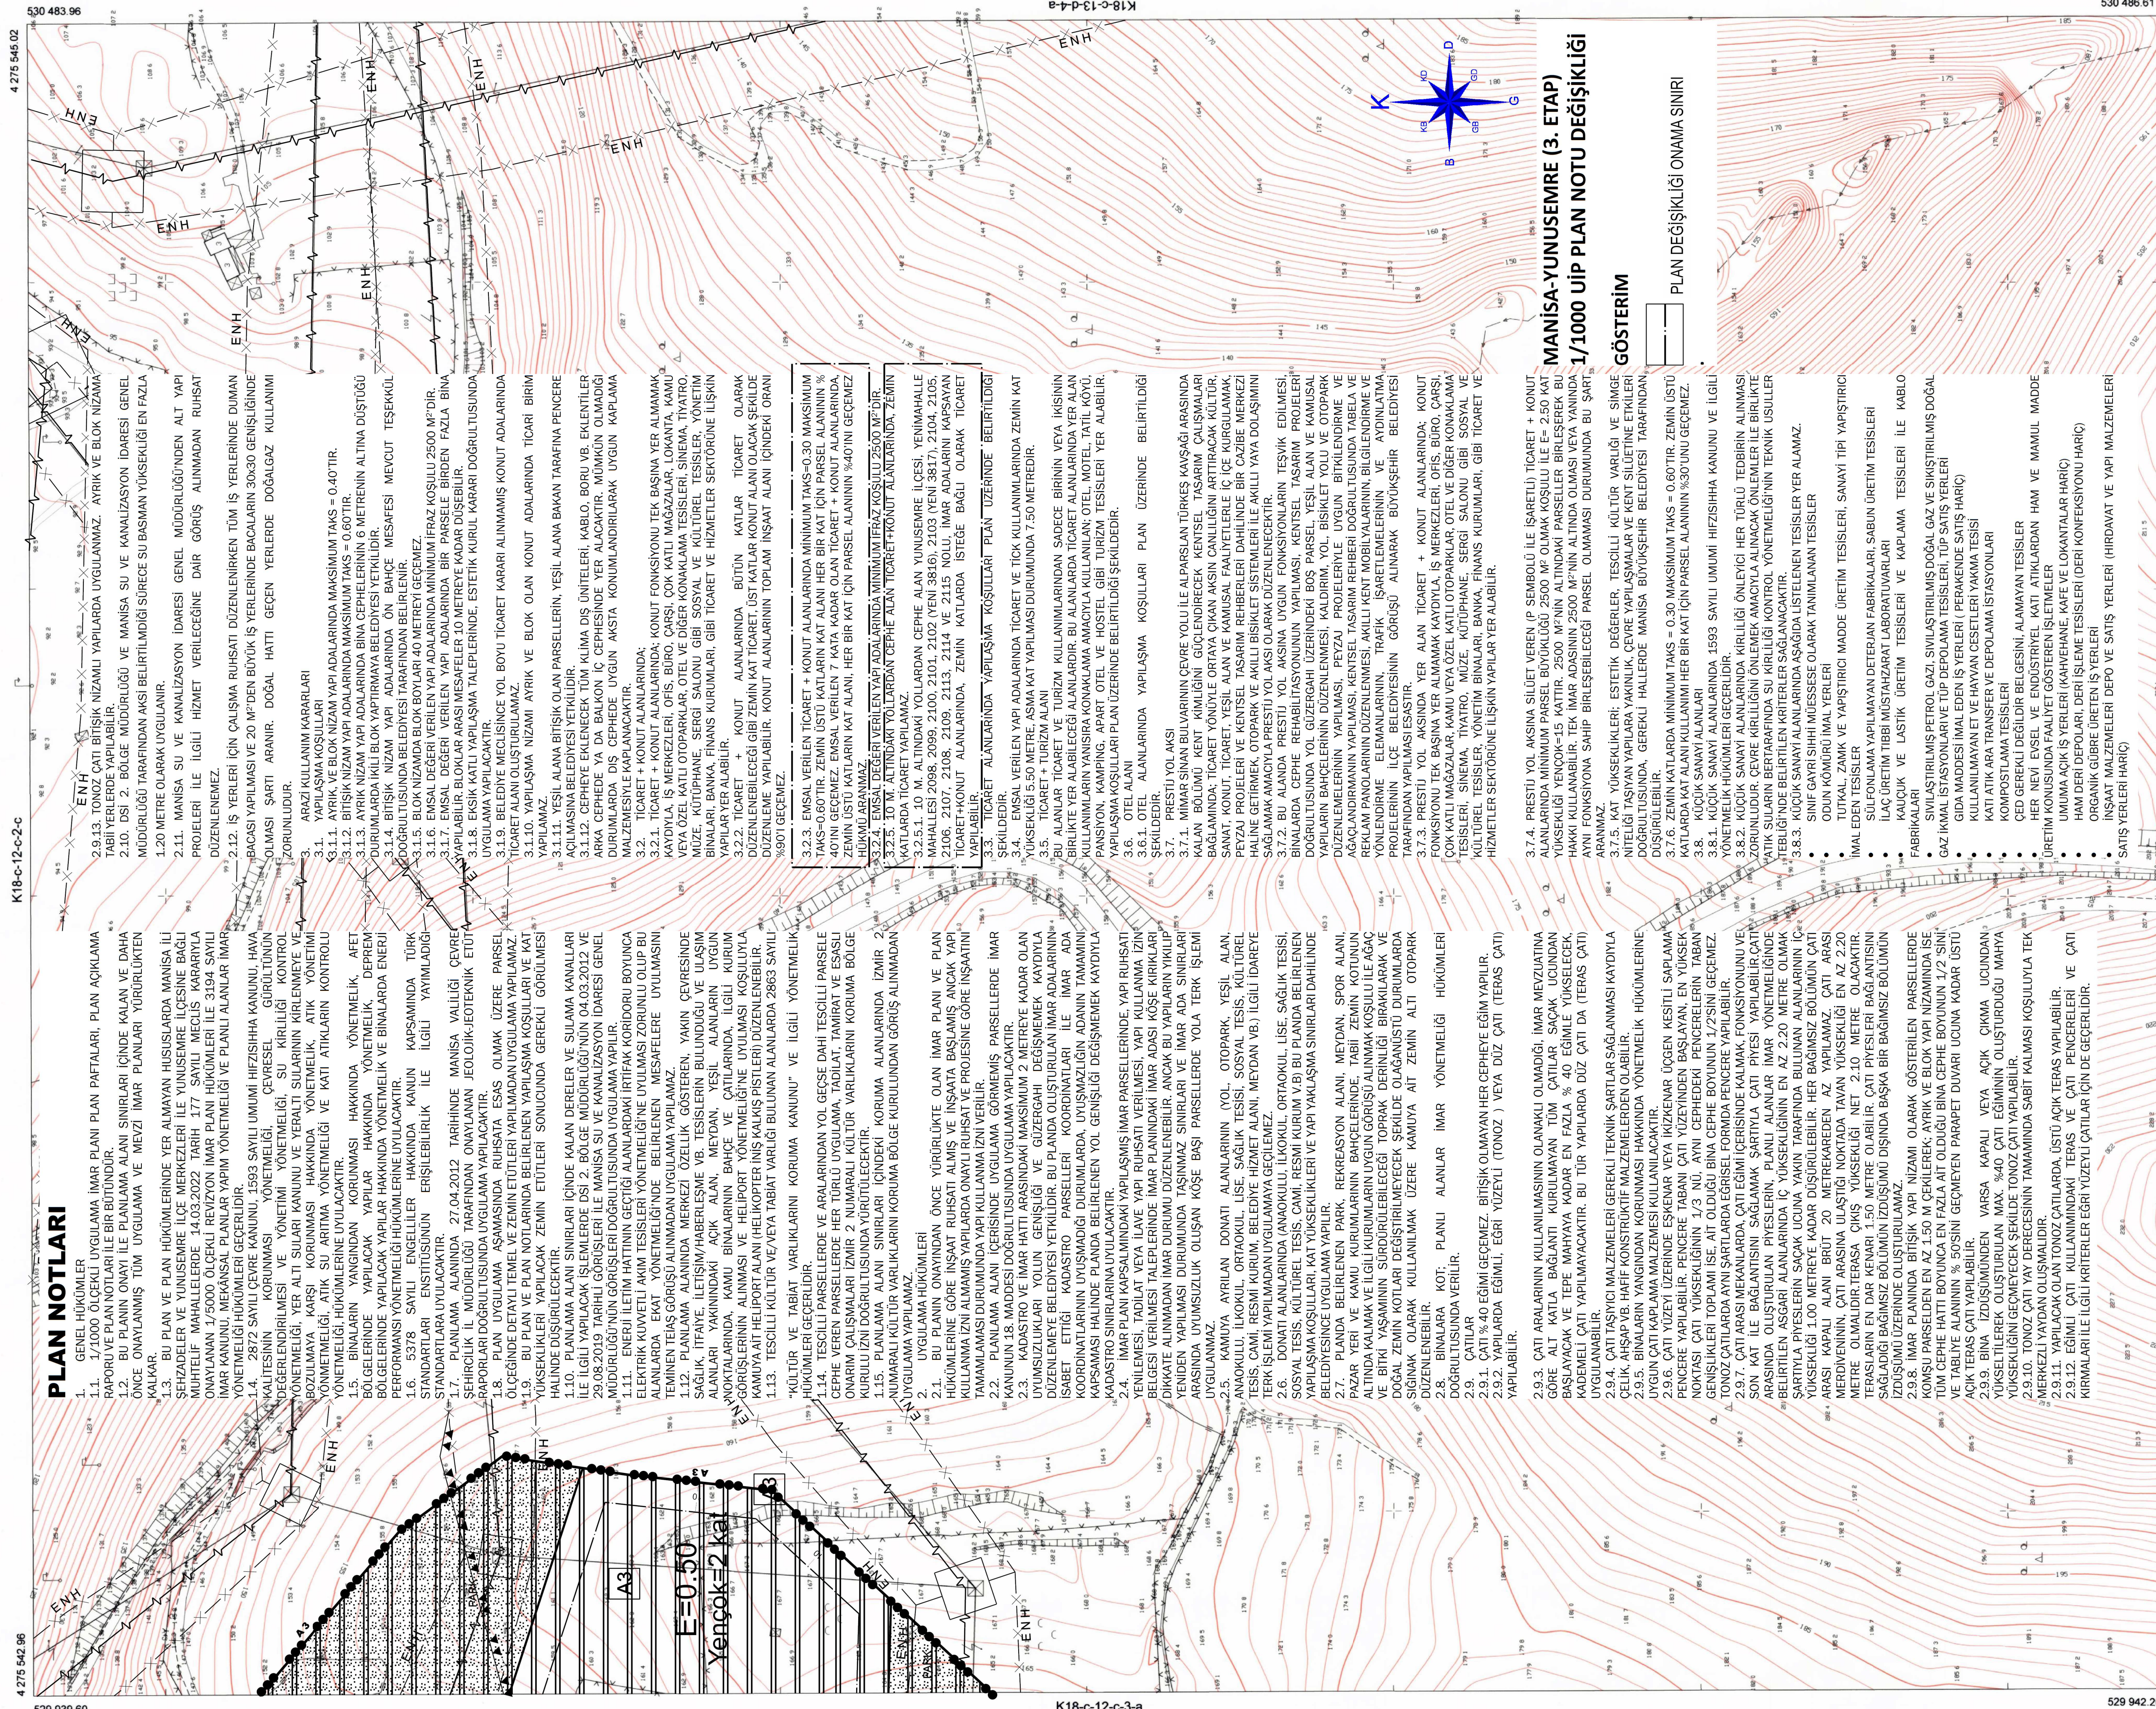

Özgür DOĞAN
Harita Şube Müdür V.

KONTROL
MANİSA BÜYÜKŞEHİR BELEDİYESİ
İMAR VE ŞEHİRCİLİK DAİRESİ BAŞKANI

MANİSA BÜYÜKŞEHİR BELEDİYESİ
İMAR VE ŞEHİRCİLİK DAİRESİ BAŞKANI

ONAY
Yüklenici ÖLÇEN HARİTA İNŞAAT MÜHENDİSLİK
SANAYİ VE TİCARET LİMİTED ŞİRKETİ
tarafından yapılan 1/1000 ölçekli halihazır harita
incelendi ve onandı.

03.06.2017
AYTAÇ YALÇINKAYA
Genel Sekreter V



MANİSA-YUNUSEMRE (3. ETAP)
1/1000 UİP PLAN NOTU DEĞİŞİKLİĞİ

GÖSTERİM

PLAN DEĞİŞİKLİĞİ ONAMA SINIRI