


YENİMALLE MAHALLESİ/KÖYÜ DÜZENLEME/TOPEULAŞTIRMA PROJE UYGULAMA SINIR KROKİSİ

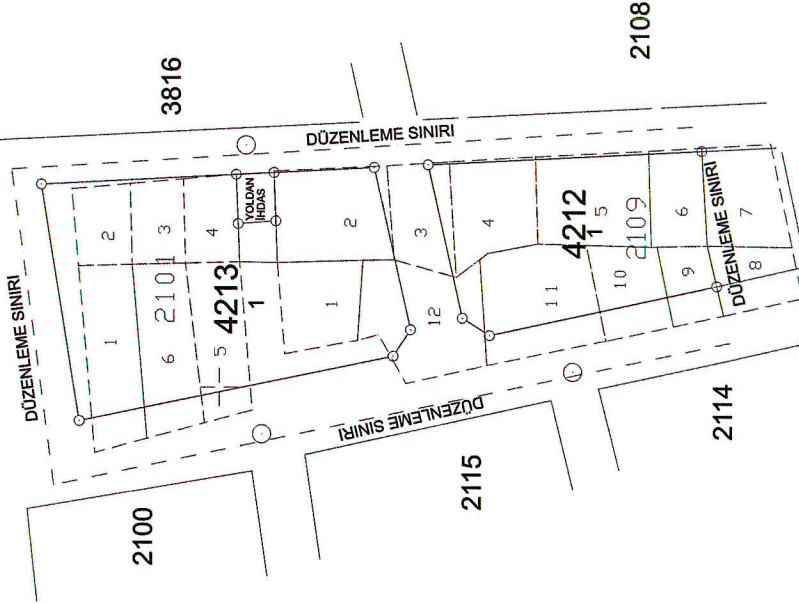

1/1000




61300.00

61200.00

59900.00

61100.00

ADİ SOYADI	UYGUNDUR		KADASTRO MÜDÜRLÜĞÜ
	BELEDİYE / ÖZEL İDARE		
TARİH	KONTROL EDEN	ONAYLAYAN	KONTROL EDEN

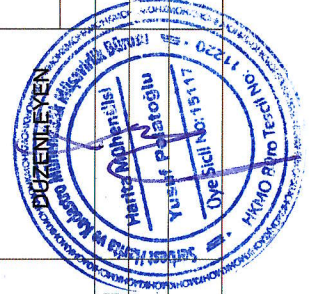

Toplam Tahsis	=	2171.42
Toplam İmar Ada Alanı	=	2171.42
Toplam Ortak Katılım Alanı	=	0.00
Toplam Düzenlemeye Giren (Dopal)	=	2171.42
Toplam Düzenlemeye Giren (Dopalma)	=	0.00
Toplam Kamulaştırılan Alan	=	0.00
Toplam Bağışlanan Alan	=	0.00
Toplam Kadastro Parsel Alanı	=	2171.42
Toplam Pay	=	2171.42
Düzenleme Ortaklık Payı Hesabı		
Düzenlemeye Giren Alanlar (R1)	=	2171.42
Eski DOPO> Proje DOPO Alanlar (D1)	=	0.00
İmar Alanları (R2)	=	2171.42
Eski DOPO> Proje DOPOTahsisler (D2)	=	0.00
DOPAlınmayan Alanlar (R3)	=	0.00
Düzenleme Ortaklık Payı	=	$(R1 - D1 - R2 + D2 + R3) / (R1-D1)$
Ortak Katılım Oranı	=	0.0000000
Düzenleme Ortaklık Payı Oranı (DOPO)	=	0.0000000
DOPO(OKO ile birlikte)	=	0.0000000
Maksimum Dop Oranı	=	0.45

Yusuf POLATOĞLU
Harita Mühendisi
Diploma No: 15117

M.Emre BERCAN
Harita ve Kadastro
Teknikeri

T.C.
YUNUSEMRE BELEDİYESİ
İmar ve Şehircilik
Müdürlüğü

TOPLAMALAN : 2171.42	MAL SAHİPLERİ ARAŞTIRMA	SAYFA NO:1
TOPLAMPAY : 2171.42	VE	
TOPLAMKAMULAŞTIRMA : 0.00	ÖZET FORMU	
TOP. DÜZENLE.GİRMEYEN: 0.00	(KADASTRO PARSELİNE SIRALI)	TOPLAMADA ALANI : 2171.42
TOP. DÜZENLEMEYİREN: 2171.42		O.KATILIM ORANI : 0.0000000
		D.O.PAYI ORANI : 0.0000000

K A D A S T R O								İ M A R			
SNo	Pafta	Ada/Par	Alan/Pay	Hisse	Malik/Baba Adı	Kamu	Dop/İTh	Ada/Par	Alan	Hisse	Pay
75		YOLDAN	32.42 32.42	TAM	YUNUSEMRBELEDİYESİ TC	-	- 32.42	4212/1 4213/1	914.35 1257.07	3235/91435 7/125707	32.35 0.07
1		2101/1	169.00 4.33	2 78	ALİME KAHRAMAN HALİL	-	- 4.33	4213/1	1257.07	433/125707	4.33
2		2101/1	169.00 4.33	2 78	TURGUTGÖNCÜ HASAN	-	- 4.33	4213/1	1257.07	433/125707	4.33
3		2101/1	169.00 6.50	3 78	LEVENTERTEKİN AHMET	-	- 6.50	4213/1	1257.07	650/125707	6.50
4		2101/1	169.00 6.50	3 78	AHMETATAR HASANHÜSEYİN	-	- 6.50	4213/1	1257.07	650/125707	6.50
5		2101/1	169.00 26.00	12 78	İLHAN ÇAĞRI EMİN	-	- 26.00	4213/1	1257.07	2600/125707	26.00
6		2101/1	169.00 56.33	1 3	İLHAN ÇAĞRI EMİN	-	- 56.33	4213/1	1257.07	5633/125707	56.33
7		2101/1	169.00 8.67	2 39	RAMAZANBULDAN MEHMET	-	- 8.67	4213/1	1257.07	867/125707	8.67
8		2101/1	169.00 34.67	8 39	MUTTALIP ERDOĞAN İRFAN	-	- 34.67	4213/1	1257.07	3467/125707	34.67
9		2101/1	169.00 8.67	2 39	CAFERCOŞKUNER HALİL	-	- 8.67	4213/1	1257.07	867/125707	8.67
10		2101/1	169.00 6.50	1 26	RAMAZANBULDAN MEHMET	-	- 6.50	4213/1	1257.07	650/125707	6.50
11		2101/1	169.00 6.50	1 26	MAHMuTŞIK HAMZA	-	- 6.50	4213/1	1257.07	650/125707	6.50
12		2101/2	78.00 12.00	4 26	MAHMuTŞIK HAMZA	-	- 12.00	4213/1	1257.07	1200/125707	12.00
13		2101/2	78.00 2.00	2 78	ALİME KAHRAMAN HALİL	-	- 2.00	4213/1	1257.07	200/125707	2.00
14		2101/2	78.00 3.00	3 78	AHMETTATAR HASANHÜSEYİN	-	- 3.00	4213/1	1257.07	300/125707	3.00
15		2101/2	78.00 2.00	2 78	TURGUTGÖNCÜ HASAN	-	- 2.00	4213/1	1257.07	200/125707	2.00
16		2101/2	78.00 3.00	3 78	LEVET ERTEKİN AHMET	-	- 3.00	4213/1	1257.07	300/125707	3.00
17		2101/2	78.00 52.00	2 3	RAMAZANBULDAN MEHMET	-	- 52.00	4213/1	1257.07	5200/125707	52.00
18		2101/2	78.00 4.00	2 39	CAFERCOŞKUNER HALİL	-	- 4.00	4213/1	1257.07	400/125707	4.00
19		2101/3	77.00 38.50	1 2	ŞEVKİYE TURHAN MEHMET	-	- 38.51	4213/1	1257.07	3851/125707	38.51
20		2101/3	77.00 9.63	1 8	ŞEVKİYE TURHAN MEHMET	-	- 9.63	4213/1	1257.07	963/125707	9.63
21		2101/3	77.00 4.81	1 16	MEHMETTURHAN RAMAZAN	-	- 4.81	4213/1	1257.07	481/125707	4.81
22		2101/3	77.00 4.81	1 16	ERASLANTURHAN RAMAZAN	-	- 4.81	4213/1	1257.07	481/125707	4.81
23		2101/3	77.00 4.81	1 16	SEMİH TURHAN RAMAZAN	-	- 4.81	4213/1	1257.07	481/125707	4.81
24		2101/3	77.00 4.81	1 16	MERYEMGÖKDENİZ RAMAZAN	-	- 4.81	4213/1	1257.07	481/125707	4.81
25		2101/3	77.00 4.81	1 16	FATMAERSOY RAMAZAN	-	- 4.81	4213/1	1257.07	481/125707	4.81
26		2101/3	77.00 4.81	1 16	YASEMİN AŞCI RAMAZAN	-	- 4.81	4213/1	1257.07	481/125707	4.81
27		2101/4	81.00 5.06	1 16	YASEMİN AŞCI RAMAZAN	-	- 5.06	4213/1	1257.07	506/125707	5.06
28		2101/4	81.00 40.50	1 2	ŞEVKİYE TURHAN MEHMET	-	- 40.51	4213/1	1257.07	4051/125707	40.51



TOPLAMALAN : 2171.42 TOPLAMPAY : 2171.42 TOPLAMKAMULAŞTIRMA : 0.00 TOP. DÜZENLE.GİRMEYEN: 0.00 TOP. DÜZENLEMESİREN: 2171.42		MAL SAHİPLERİ ARAŞTIRMA VE ÖZET FORMU (KADASTROPARSELİNE SIRALI)						SAYFA NO:2 TOPLAMADA ALANI : 2171.42 O.KATILIM ORANI : 0.0000000 D.O.PAYI ORANI : 0.0000000			
K A D A S T R O								I M A R			
SNo	Pafta	Ada/Par	Alan/Pay	Hisse	Malik/Baba Adı	Kamu	Dop/İTh	Ada/Par	Alan	Hisse	Pay
29		2101/4	81.00 10.13	1 8	ŞEVKİYE TURHAN MEHMET	-	- 10.13	4213/1	1257.07	1013/125707	10.13
30		2101/4	81.00 5.06	1 16	MEHMETURHAN RAMAZAN	-	- 5.06	4213/1	1257.07	506/125707	5.06
31		2101/4	81.00 5.06	1 16	SEMİH TURHAN RAMAZAN	-	- 5.06	4213/1	1257.07	506/125707	5.06
32		2101/4	81.00 5.06	1 16	MERYEMÖKDENİZ RAMAZAN	-	- 5.06	4213/1	1257.07	506/125707	5.06
33		2101/4	81.00 5.06	1 16	FATMAERSOY RAMAZAN	-	- 5.06	4213/1	1257.07	506/125707	5.06
34		2101/4	81.00 5.06	1 16	ERASLANTURHAN RAMAZAN	-	- 5.06	4213/1	1257.07	506/125707	5.06
35		2101/5	139.00 139.00	TAM	RAMAZANBULDAN MEHMET	-	- 139.00	4213/1	1257.07	13900/125707	139.00
36		2101/6	164.00 28.00	28 164	HAKKI YILDIZ MEHMET	-	- 28.00	4213/1	1257.07	2800/125707	28.00
37		2101/6	164.00 107.00	107 164	HATİCE PULAT İBRAHİM	-	- 107.00	4213/1	1257.07	10700/125707	107.00
38		2101/6	164.00 7.25	29 656	HATİCE PULAT İBRAHİM	-	- 7.25	4213/1	1257.07	725/125707	7.25
39		2101/6	164.00 7.25	29 656	GÜLŞENYOĞURTCU HÜSEYİN	-	- 7.25	4213/1	1257.07	725/125707	7.25
40		2101/6	164.00 7.25	29 656	FATMASUNGUR HÜSEYİN	-	- 7.25	4213/1	1257.07	725/125707	7.25
41		2101/6	164.00 7.25	29 656	MUSTAFA PULAT HÜSEYİN	-	- 7.25	4213/1	1257.07	725/125707	7.25
42		2109/1	119.00 119.00	TAM	HASANHÜSEYİN YILDIZ ALİ OĞLU	-	- 119.00	4213/1	1257.07	11900/125707	119.00
43		2109/2	186.00 46.50	1 4	MEHMETENEKEÇİ HÜSEYİN	-	- 46.50	4213/1	1257.07	4650/125707	46.50
44		2109/2	186.00 46.50	1 4	KASIM TENKEÇİ HÜSEYİN	-	- 46.50	4213/1	1257.07	4650/125707	46.50
45		2109/2	186.00 46.50	1 4	ORHANTENEKEÇİ HÜSEYİN	-	- 46.50	4213/1	1257.07	4650/125707	46.50
46		2109/2	186.00 46.50	1 4	NURİ TENKEÇİ HÜSEYİN	-	- 46.50	4213/1	1257.07	4650/125707	46.50
47		2109/3	104.00 26.00	1 4	AYTEN YÜREGEN RAMAZAN	-	- 26.00	4213/1	1257.07	2600/125707	26.00
48		2109/3	104.00 26.00	1 4	TÜLİN KURAN RAMAZAN	-	- 26.00	4213/1	1257.07	2600/125707	26.00
49		2109/3	104.00 26.00	1 4	MEHMETÇAM RAMAZAN	-	- 25.99	4213/1	1257.07	2599/125707	25.99
50		2109/3	104.00 8.67	1 12	RAMAZANÇAM ÖZCAN	-	- 8.67	4213/1	1257.07	867/125707	8.67
51		2109/3	104.00 8.67	1 12	HAKANÇAM ÖZCAN	-	- 8.67	4213/1	1257.07	867/125707	8.67
52		2109/3	104.00 8.67	1 12	NURANÖNDER ÖZCAN	-	- 8.67	4213/1	1257.07	867/125707	8.67
53		2109/4	140.00 111.00	111 140	TÜRKİYE DİYANET VAKFI TC	-	- 111.00	4213/1	1257.07	11100/125707	111.00
54		2109/4	140.00 29.00	29 140	YUNUSEMRBELEDİYESİ TC	-	- 29.00	4213/1	1257.07	2900/125707	29.00
55		2109/5	182.00 81.00	81 182	YUNUSEMRBELEDİYESİ TC	-	- 80.99	4212/1	914.35	8099/91435	80.99
56		2109/5	182.00 33.67	101 546	İSMET ÖZTÜRK ŞEHABETTİN	-	- 33.67	4212/1	914.35	3367/91435	33.67
57		2109/5	182.00	101	VACİDE BUĞDAN	-	-	4212/1	914.35	3367/91435	33.67



TOPLAMALAN : 2171.42 TOPLAMPAY : 2171.42 TOPLAMKAMULAŞTIRMA : 0.00 TOP. DÜZENLE. GİRMEYEN: 0.00 TOP. DÜZENLEMEYİSİREN: 2171.42			MAL SAHİPLERİ ARAŞTIRMA VE ÖZET FORMU (KADASTROPARSELİNE SIRALI)					SAYFA NO:3 TOPLAMADA ALANI : 2171.42 O.KATILIM ORANI : 0.0000000 D.O.PAYI ORANI : 0.0000000			
K A D A S T R O								I M A R			
SNo	Pafta	Ada/Par	Alan/Pay	Hisse	Malik/Baba Adı	Kamu	Dop/Ith	Ada/Par	Alan	Hisse	Pay
			33.67	546	ŞEHABETTİN		33.67				
58		2109/5	182.00 33.67	101 546	ŞENGÜLDEMİRCİ ŞEHABETTİN	-	- 33.67	4212/1	914.35	3367/91435	33.67
59		2109/6	93.00 93.00	TAM	NURETTİNÇİFTÇİ SÜLEYMAN	-	- 93.00	4212/1	914.35	9300/91435	93.00
60		2109/9	67.00 67.00	TAM	YAVUZ UĞURLU HÜSNÜ	-	- 67.00	4212/1	914.35	6700/91435	67.00
61		2109/10	108.00 108.00	TAM	YAVUZ UĞURLU HÜSNÜ	-	- 108.00	4212/1	914.35	10800/91435	108.00
62		2109/11	213.00 53.25	1 4	ELVEDAİŞBAY RIZA	-	- 53.24	4212/1	914.35	5324/91435	53.24
63		2109/11	213.00 39.94	3 16	AHMETİŞBAY HALİL	-	- 39.94	4212/1	914.35	3994/91435	39.94
64		2109/11	213.00 39.94	3 16	AYŞE UĞURLU HALİL	-	- 39.94	4212/1	914.35	3994/91435	39.94
65		2109/11	213.00 39.94	3 16	ATİKE BACAĞSIZ HALİL	-	- 39.94	4212/1	914.35	3994/91435	39.94
66		2109/11	213.00 39.94	3 16	RECEPİŞBAY HALİL	-	- 39.94	4212/1	914.35	3994/91435	39.94
67		2109/12	219.00 164.25	3 4	RAMAZANDEMİREL MEHMET	-	- 164.25	4212/1	914.35	16425/91435	164.25
68		2109/12	219.00 13.69	1 16	RAMAZANDEMİREL MEHMET	-	- 13.69	4212/1	914.35	1369/91435	13.69
69		2109/12	219.00 13.69	1 16	ZELİHA UYSAL MUSTAFA	-	- 13.69	4212/1	914.35	1369/91435	13.69
70		2109/12	219.00 13.69	1 16	HATİCE İŞBAY MUSTAFA	-	- 13.69	4212/1	914.35	1369/91435	13.69
71		2109/12	219.00 3.42	1 64	MESUDEBOZBAY ÖMER	-	- 3.42	4212/1	914.35	342/91435	3.42
72		2109/12	219.00 3.42	1 64	AHMETBOZBAY ABDURRAHMAN	-	- 3.42	4212/1	914.35	342/91435	3.42
73		2109/12	219.00 3.42	1 64	HAVVA BOZBAY ABDURRAHMAN	-	- 3.42	4212/1	914.35	342/91435	3.42
74		2109/12	219.00 3.42	1 64	ÖMERBOZBAY ABDURRAHMAN	-	- 3.42	4212/1	914.35	342/91435	3.42

SEMBOL HARİTA



TOPLAMALAN : 2171.42	TESCİLE ESAS	SAYFA NO:1
TOPLAMPAY : 2171.42	DAĞITIM CETVELİ	TOPLAMADA ALANI : 2171.42
TOPLAMKAMULAŞTIRMA : 0.00	(İMAR PARSELİNE SIRALI)	O.KATILIM ORANI : 0.0000000
TOP. DÜZENLE GİRMEYEN: 0.00		D.O.PAYI ORANI : 0.0000000
TOP. DÜZENLEMEYİREN: 2171.42		

K A D A S T R O							İ M A R				
SNo	Pafta	Ada/Par	Alan	Hisse	Malik/Baba Adı	Kamu	Dop/Th	Ada/Par	Alan	Hisse	Pay
75		YOLDAN	32.42	TAM	YUNUSEMRBELEDİYESİ	-	-	4212/1	914.35	3235/91435	32.35
55	2109/5		182.00	32.42	TC	-	32.42			8099/91435	80.99
56	2109/5		182.00	81.00	YUNUSEMRBELEDİYESİ	-	80.99			3367/91435	33.67
57	2109/5		182.00	101/546	İSMET ÖZTÜRK	-	-			3367/91435	33.67
58	2109/5		182.00	33.67	ŞEHABETTİN	-	33.67			3367/91435	33.67
59	2109/6		93.00	101/546	VACİDE BUĞDAN	-	-			3367/91435	33.67
60	2109/9		67.00	33.67	ŞEHABETTİN	-	33.67			9300/91435	93.00
61	2109/10		108.00	33.67	ŞEHABETTİN	-	33.67			6700/91435	67.00
62	2109/11		213.00	93.00	NURETTİN ÇİFTÇİ	-	93.00			10800/91435	108.00
63	2109/11		213.00	3/16	SÜLEYMAN	-	-			5324/91435	53.24
64	2109/11		213.00	39.94	YAVUZ UĞURLU	-	67.00			3994/91435	39.94
65	2109/11		213.00	3/16	HÜSNÜ	-	-			3994/91435	39.94
66	2109/11		213.00	39.94	YAVUZ UĞURLU	-	-			3994/91435	39.94
67	2109/12		219.00	3/16	HÜSNÜ	-	108.00			3994/91435	39.94
68	2109/12		219.00	1/16	ELVEDA İŞBAY	-	-			3994/91435	39.94
69	2109/12		219.00	13.69	RIZA	-	53.24			3994/91435	39.94
70	2109/12		219.00	1/16	AHMET İŞBAY	-	-			3994/91435	39.94
71	2109/12		219.00	1/16	HALİL	-	39.94			3994/91435	39.94
72	2109/12		219.00	1/16	ATİKE BACAĞSIZ	-	-			3994/91435	39.94
73	2109/12		219.00	1/16	HALİL	-	39.94			3994/91435	39.94
74	2109/12		219.00	1/16	RECEP İŞBAY	-	-			3994/91435	39.94
				39.94	HALİL	-	39.94			16425/91435	164.25
				164.25	RAMAZANDEMİREL	-	-			1369/91435	13.69
				1/16	MEHMET	-	13.69			1369/91435	13.69
				13.69	RAMAZANDEMİREL	-	-			1369/91435	13.69
				1/16	MEHMET	-	13.69			1369/91435	13.69
				1/16	ZELİHA UYSAL	-	-			1369/91435	13.69
				13.69	MUSTAFA	-	-			1369/91435	13.69
				1/16	HATİCE İŞBAYI	-	-			1369/91435	13.69
				13.69	MUSTAFA	-	13.69			342/91435	3.42
				1/64	MESUDE BOZBAY	-	-			342/91435	3.42
				3.42	ÖMER	-	3.42			342/91435	3.42
				1/64	AHMET BOZBAY	-	-			342/91435	3.42
				3.42	ABDURRAHMAN	-	3.42			342/91435	3.42
				1/64	HAVVA BOZBAY	-	-			342/91435	3.42
				3.42	ABDURRAHMAN	-	3.42			342/91435	3.42
				1/64	ÖMER BOZBAY	-	-			342/91435	3.42
				3.42	ABDURRAHMAN	-	3.42			342/91435	3.42
75	1/1		32.42	TAM	YUNUSEMRBELEDİYESİ	-	-	4213/1	1257.07	7/125707	0.07
1	2101/1		169.00	32.42	TC	-	32.42			433/125707	4.33
2	2101/1		169.00	2/78	ALİME KAHRAMAN	-	-			433/125707	4.33
3	2101/1		169.00	4.33	HALİL	-	4.33			433/125707	4.33
4	2101/1		169.00	2/78	TURGUT GÖNCÜ	-	-			650/125707	6.50
5	2101/1		169.00	4.33	HASAN	-	4.33			650/125707	6.50
6	2101/1		169.00	3/78	LEVENT ERTEKİN	-	-			650/125707	6.50
7	2101/1		169.00	6.50	AHMET	-	6.50			2600/125707	26.00
8	2101/1		169.00	3/78	AHMETATAR	-	-			5633/125707	56.33
9	2101/1		169.00	6.50	HASAN HÜSEYİN	-	6.50			867/125707	8.67
10	2101/1		169.00	12/78	İLHAN ÇAĞRI	-	-			3467/125707	34.67
11	2101/1		169.00	26.00	EMİN	-	26.00			867/125707	8.67
12	2101/1		169.00	1/3	İLHAN ÇAĞRI	-	-			867/125707	8.67
13	2101/1		169.00	56.33	EMİN	-	56.33			650/125707	6.50
14	2101/1		169.00	2/39	RAMAZAN BULDAN	-	-			650/125707	6.50
15	2101/1		169.00	8.67	MEHMET	-	8.67			650/125707	6.50
16	2101/1		169.00	8/39	MUTTALIP ERDOĞAN	-	-			650/125707	6.50
17	2101/1		169.00	34.67	İRFAN	-	34.67			1200/125707	12.00
18	2101/1		169.00	2/39	CAFER COŞKUNER	-	-			200/125707	2.00
19	2101/1		169.00	8.67	HALİL	-	8.67			300/125707	3.00
20	2101/1		169.00	1/26	RAMAZAN BULDAN	-	-			5200/125707	52.00
				6.50	MEHMET	-	6.50			400/125707	4.00
				1/26	MAHMUT ŞİK	-	-			3851/125707	38.51
				6.50	HAMZA	-	6.50				
				4/26	MAHMUT ŞİK	-	-				
				12.00	HAMZA	-	12.00				
				2/78	ALİME KAHRAMAN	-	-				
				2.00	HALİL	-	2.00				
				3/78	AHMETTATAR	-	-				
				3.00	HASAN HÜSEYİN	-	3.00				
				2/78	TURGUT GÖNCÜ	-	-				
				2.00	HASAN	-	2.00				
				3/78	LEVET ERTEKİN	-	-				
				3.00	AHMET	-	3.00				
				2/3	RAMAZAN BULDAN	-	-				
				52.00	MEHMET	-	52.00				
				2/39	CAFER COŞKUNER	-	-				
				4.00	HALİL	-	4.00				
				1/2	ŞEVKİYE TURHAN	-	-				
				38.50	MEHMET	-	38.51				
				1/8	ŞEVKİYE TURHAN	-	-				



TOPLAMALAN : 2171.42 TOPLAMPAY : 2171.42 TOPLAMKAMULAŞTIRMA : 0.00 TOP. DÜZENLE.GİRMEYEN: 0.00 TOP. DÜZENLEMEYİBİREN: 2171.42				T E S C İ L E E S A S D A Ğ I T I M C E T V E L İ (İ M A R P A R S E L İ N E S I R A L I)				SAYFA NO:2 TOPLAMADA ALANI : 2171.42 O.KATILIM ORANI : 0.0000000 D.O.PAYI ORANI : 0.0000000			
K A D A S T R O								İ M A R			
SNo	Pafta	Ada/Par	Alan	Hisse	Malik/Baba Adı	Kamu	Dop/İTh	Ada/Par	Alan	Hisse	Pay
21		2101/3	77.00	9.63 1/16	MEHMET MEHMETTURHAN	-	9.63 -			481/125707	4.81
22		2101/3	77.00	4.81 1/16	RAMAZAN ERASLANTURHAN	-	4.81 -			481/125707	4.81
23		2101/3	77.00	4.81 1/16	RAMAZAN SEMH TURHAN	-	4.81 -			481/125707	4.81
24		2101/3	77.00	4.81 1/16	RAMAZAN MERYEMGÖKDENİZ	-	4.81 -			481/125707	4.81
25		2101/3	77.00	4.81 1/16	RAMAZAN FATMA ERSOY	-	4.81 -			481/125707	4.81
26		2101/3	77.00	4.81 1/16	RAMAZAN YASEMİN AŞCI	-	4.81 -			481/125707	4.81
27		2101/4	81.00	4.81 1/16	RAMAZAN YASEMİN AŞCI	-	4.81 -			506/125707	5.06
28		2101/4	81.00	5.06 1/2	RAMAZAN ŞEVKİYE TURHAN	-	5.06 -			4051/125707	40.51
29		2101/4	81.00	40.50 1/8	MEHMET ŞEVKİYE TURHAN	-	40.51 -			1013/125707	10.13
30		2101/4	81.00	10.13 1/16	MEHMET MEHMETTURHAN	-	10.13 -			506/125707	5.06
31		2101/4	81.00	5.06 1/16	RAMAZAN SEMH TURHAN	-	5.06 -			506/125707	5.06
32		2101/4	81.00	5.06 1/16	RAMAZAN MERYEMGÖKDENİZ	-	5.06 -			506/125707	5.06
33		2101/4	81.00	5.06 1/16	RAMAZAN FATMA ERSOY	-	5.06 -			506/125707	5.06
34		2101/4	81.00	5.06 1/16	RAMAZAN ERASLANTURHAN	-	5.06 -			506/125707	5.06
35		2101/5	139.00	5.06 TAM	RAMAZAN RAMAZANBULDAN	-	5.06 -			13900/125707	139.00
36		2101/6	164.00	139.00 28/164	MEHMET HAKKI YILDIZ	-	139.00 -			2800/125707	28.00
37		2101/6	164.00	28.00 107/164	MEHMET HATİCE PULAT	-	28.00 -			10700/125707	107.00
38		2101/6	164.00	107.00 29/656	İBRAHİM HATİCE PULAT	-	107.00 -			725/125707	7.25
39		2101/6	164.00	7.25 29/656	İBRAHİM GÜLŞENYOĞURTCU	-	7.25 -			725/125707	7.25
40		2101/6	164.00	7.25 29/656	HÜSEYİN FATMA SUNGUR	-	7.25 -			725/125707	7.25
41		2101/6	164.00	7.25 29/656	HÜSEYİN MUSTAFA PULAT	-	7.25 -			725/125707	7.25
42		2109/1	119.00	7.25 TAM	HÜSEYİN HASAN HÜSEYİN YILDIZ	-	7.25 -			11900/125707	119.00
43		2109/2	186.00	119.00 1/4	ALİ OĞLU MEHMET TENEKECİ	-	119.00 -			4650/125707	46.50
44		2109/2	186.00	46.50 1/4	HÜSEYİN KASIM TENEKECİ	-	46.50 -			4650/125707	46.50
45		2109/2	186.00	46.50 1/4	HÜSEYİN ORHANTENEKECİ	-	46.50 -			4650/125707	46.50
46		2109/2	186.00	46.50 1/4	HÜSEYİN NURİ TENEKECİ	-	46.50 -			4650/125707	46.50
47		2109/3	104.00	46.50 1/4	HÜSEYİN AYTEN YÜREGEN	-	46.50 -			2600/125707	26.00
48		2109/3	104.00	26.00 1/4	RAMAZAN TÜLİN KURAN	-	26.00 -			2600/125707	26.00
49		2109/3	104.00	26.00 1/4	RAMAZAN MEHMETÇAM	-	26.00 -			2599/125707	25.99
50		2109/3	104.00	26.00 1/12	RAMAZAN RAMAZANÇAM	-	25.99 -			867/125707	8.67
51		2109/3	104.00	8.67 1/12	ÖZCAN HAKANÇAM	-	8.67 -			867/125707	8.67
52		2109/3	104.00	8.67 1/12	ÖZCAN NURANÖNDER	-	8.67 -			867/125707	8.67
53		2109/4	140.00	8.67 111/140	ÖZCAN TÜRKİYE DİYANET VAKFI	-	8.67 -			11100/125707	111.00
54		2109/4	140.00	111.00 29/140	TC YUNUSEMRE BELEDİYESİ	-	111.00 -			2900/125707	29.00
				29.00 TC	TC	-	29.00				

SEMBOL HARİTA




RÖLÖVE ÖLÇÜ KROKISI

İLİ	:	MANİSA
İLÇESİ	:	YUNUSEMRE
MAH./KÖY	:	YENİMAHALLE
ADA/PARSEL NO :	4212/1	

KOORDİNAT ÖZET ÇİZELGESİ

NoktaNo	Y	X	NoktaNo	Y	X
2109/14	61218.76	59935.66	4212/1	61206.91	59984.41
4212/2	61209.20	59968.00	4212/3	61229.53	59972.56
4212/4	61231.34	59936.43	4212/5	61213.41	59934.41

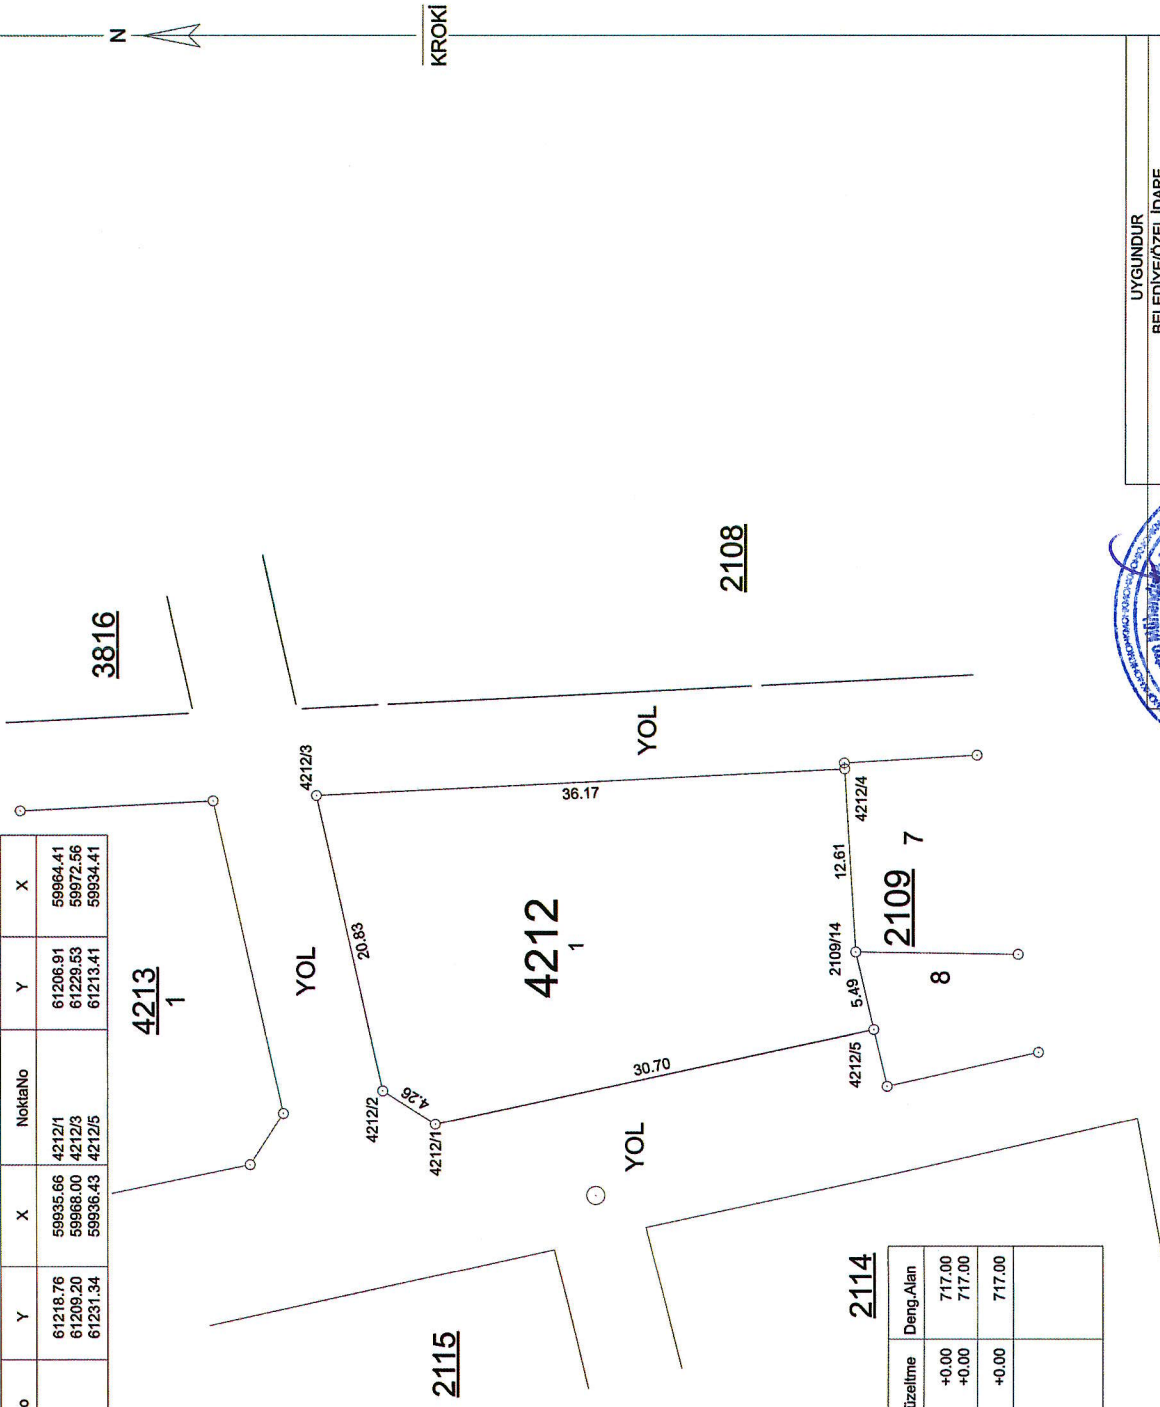


2114

ALAN HESABI

Adat/Parsel	Nokhtalar	HesapAlan	Dizellme	DengAlan
4212	1,2,3,4,2109/14,5	717,00	+0,00	717,00
4212/1	1,2,3,4,2109/14,5	717,00	+0,00	717,00
	TOPLAM	717,00	+0,00	717,00
Tapu Alanı		717,00		
HESAPLANAN		717,00		
FARK		0,00		
TECVİZ		11,22		

Adı Soyadı	
Tarih	
İmza	

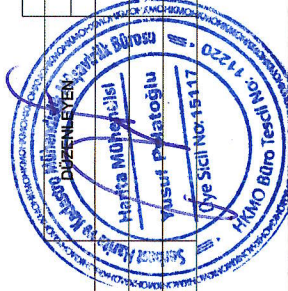[illegible]

KOORDİNAT ÖZET ÇİZELGESİ

İLİ : MANİSA
İLÇESİ : YUNUSEMRE
MAH./KÖY : YENİMAHALLE
ADA/PARSEL NO : 4212/1

MEVZİ

NoktaNo	Y	X	NoktaNo	Y	X
2109/14	61218.76	59935.66	4212/1	61206.91	59964.41
4212/2	61209.20	59968.00	4212/3	61229.53	59972.56
4212/4	61231.34	59936.43	4212/5	61213.41	59934.41

ALAN HESABI

Ada/Parsel	Noktalar	HesapAlan	Düzeltilme	Deng.Alan
4212	1,2,3,4,2109/14,5	717.00	+0.00	717.00
4212/1	1,2,3,4,2109/14,5	717.00	+0.00	717.00
	TOPLAM	717.00	+0.00	717.00
Tapu Alanı	717.00			
HESAPLANAN	717.00			
FARK	0.00			
TECVİZ	11.22			

DÜZENLEYEN

Yusuf POLATOĞLU
Harita Mühendisi
Oda Sicil No : 15117

KONTROL EDEN


RÖLÖVE ÖLÇÜ KROKİSİ

EK-26

İLİ	: MANİSA
İLÇESİ	: YUNUSEMRE
MAH.KÖY	: YENİMAHALLE
ADA/PARSEL NO :	4213/1

KOORDİNAT ÖZET ÇİZELGESİ

NoktaNo	Y	X	NoktaNo	Y	X
4213/1	61195.57	60018.50	4213/2	61226.93	60023.58
4213/3	61229.17	59979.65	4213/4	61207.65	59974.82
4213/5	61204.12	59977.10			

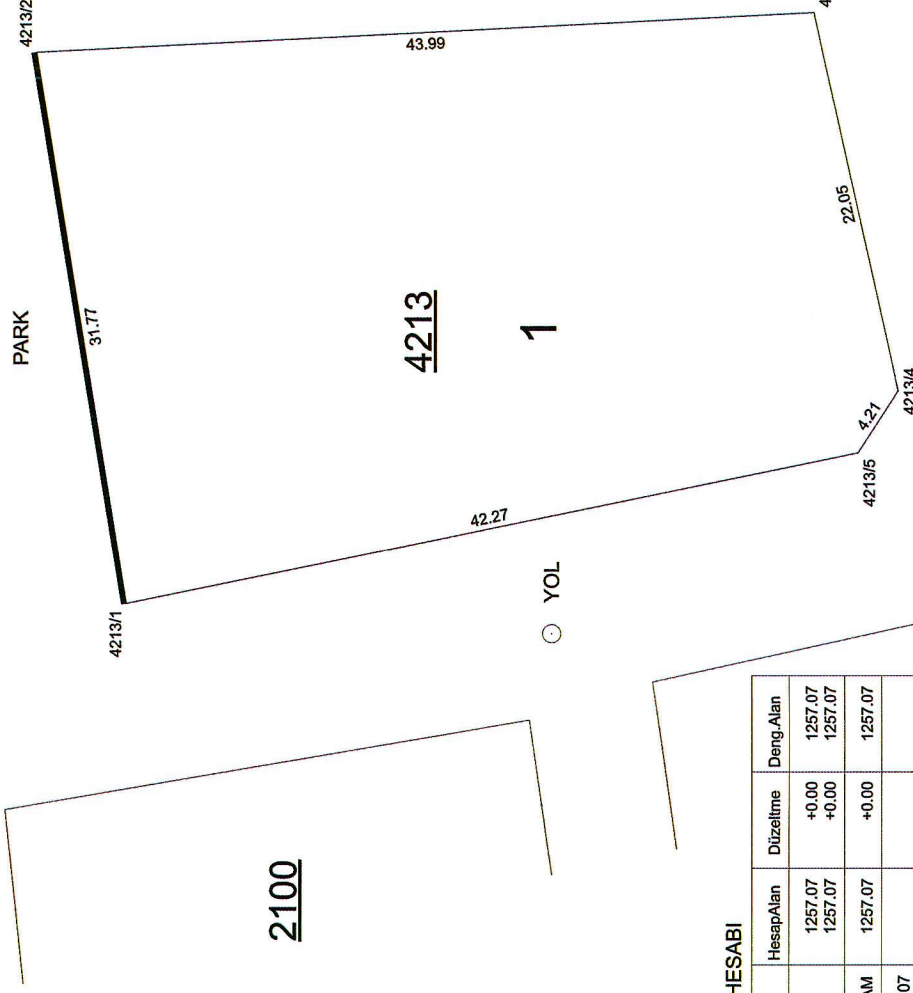


ALAN HESABI

Ada/Parsel	Noktalar	HesapAlan	Düzeltilme	Deng.Alan
4213	3,4,5,1,2	1257.07	+0.00	1257.07
4213/1	3,4,5,1,2	1257.07	+0.00	1257.07
TOPLAM		1257.07	+0.00	1257.07
Tapu Alanı		1257.07		
HESAPLANAN		1257.07		
FARK		0.00		
TECVİZ		14.95		

2115

4213

Adı Soyadı
Tarih
İmza

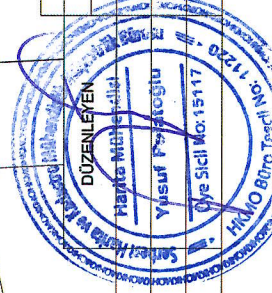

UYGUNDUR

BELEDİYE/ÖZEL İDARE

KONTROL EDEN

ONAYLAYAN

KROKİ

KOORDİNAT ÖZET ÇİZELGESİ

İL : MANİSA
İLÇESİ : YUNUSEMRE
MAH./KÖY : YENİMAHALLE
ADA/PARSEL NO : 4213/1

MEVZİ

NoktaNo	Y	X	NoktaNo	Y	X
4213/1	61195.57	60018.50	4213/2	61226.93	60023.58
4213/3	61229.17	59979.65	4213/4	61207.65	59974.82
4213/5	61204.12	59977.10			

ALAN HESABI

Ada/Parsel	Noktalar	HesapAlan	Düzeltilme	Deng.Alan
4213	3,4,5,1,2	1257.07	+0.00	1257.07
4213/1	3,4,5,1,2	1257.07	+0.00	1257.07
	TOPLAM	1257.07	+0.00	1257.07
Tapu Alanı		1257.07		
HESAPLANAN		1257.07		
FARK		0.00		
TECVİZ		14.95		

DÜZENLEYEN

Yusuf POLATOĞLU
Harita Mühendisi
Oda Sicil No : 15117

KONTROL EDEN