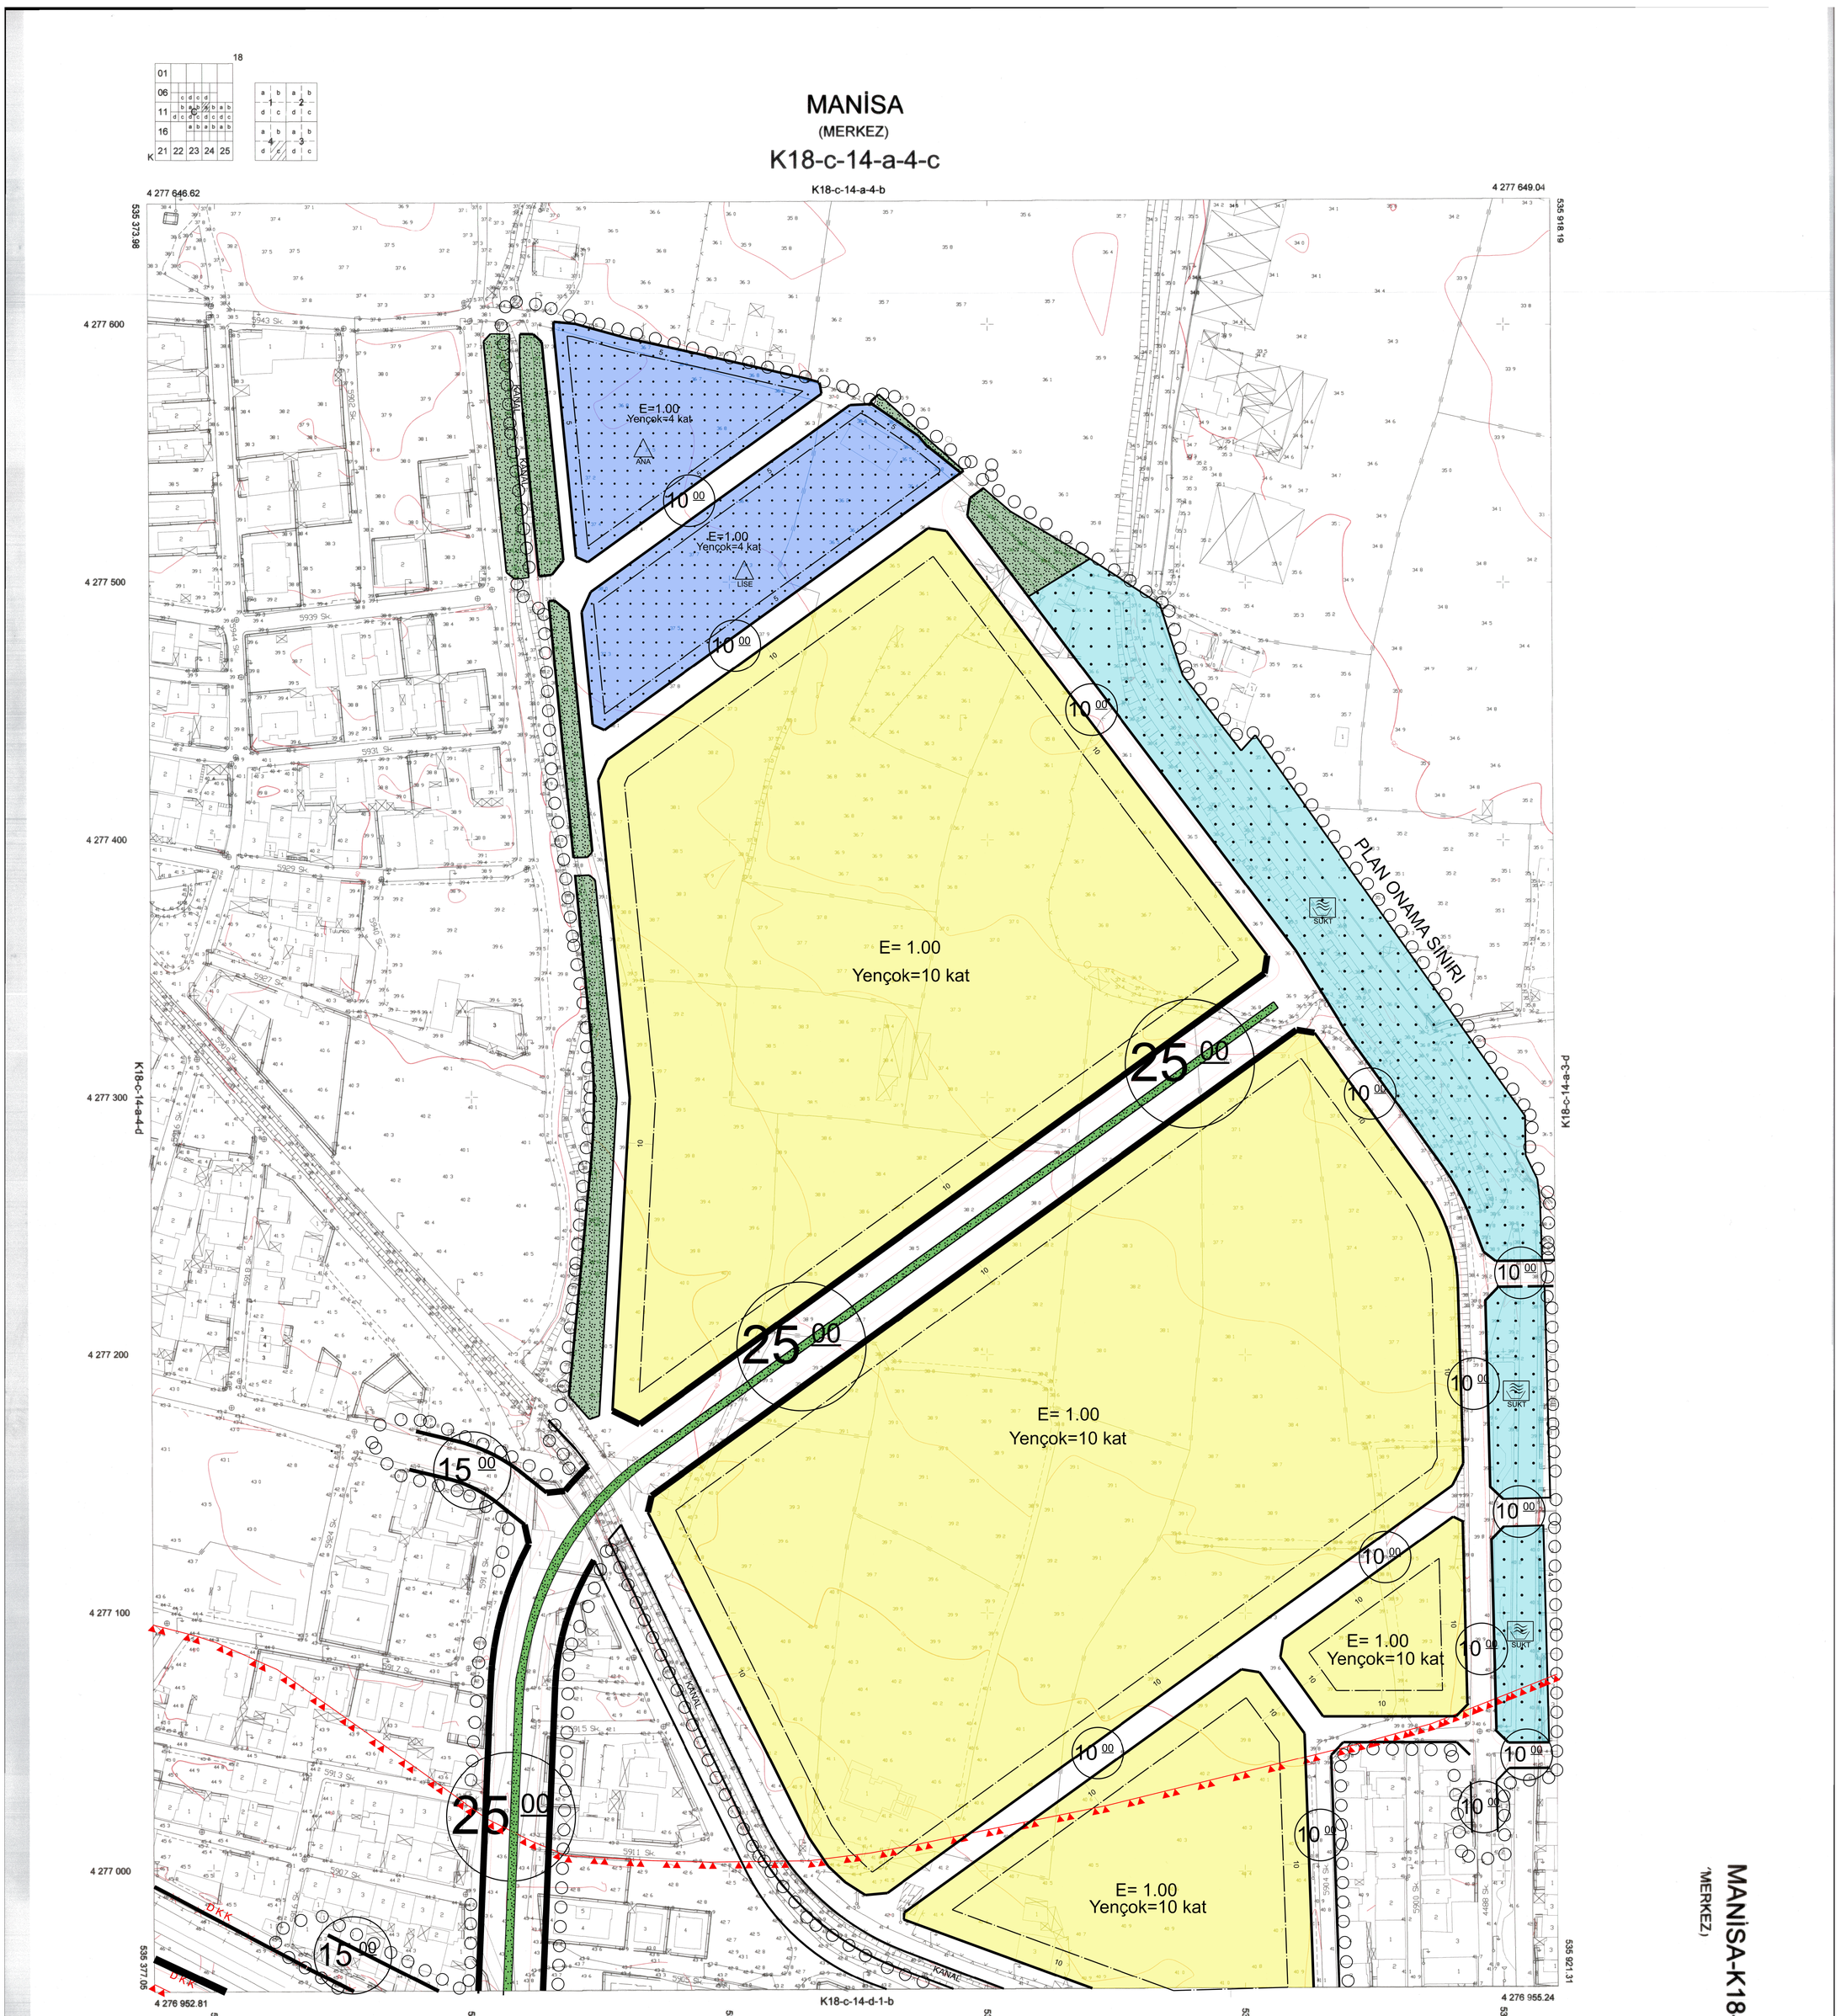

1/1000

DATUM : ITRF96
D.O.B : 27
D.G : 3

Koordinatlar ve pafta bölümlemesi en son güncellenmiş TUTGA' ya bağlı 2005.0 epoğunda, GRS80 elipsoidi ve Transversal Mercator (TM) izdüşümünde, düzenlenmiştir.

MÜTEAHHİT

Hakan KARAKÖSE
Harita Mühendisi

KONTROL
MANİSA BÜYÜKŞEHİR BELEDİYESİ
İMAR VE ŞEHİRCİLİK DAİRESİ BAŞKANLIĞI
HARİTA ŞUBE MÜDÜRLÜĞÜ

Serenay USTA
Harita Mühendisi

Oğuzhan UÇKUN
Harita Şube Müdür V.

KONTROL
MANİSA BÜYÜKŞEHİR BELEDİYESİ
İMAR VE ŞEHİRCİLİK DAİRESİ BAŞKAN V.

Mehmet ÇELİK
İnşaat Mühendisi

ONAY

Yüklenici HAKAN KARAKÖSE
tarafından yapılan 54 adet 1/1000 halihazır harita
incelenip onandı.

/ 2026

Pınar Mihri HACIALİBEYOĞLU
Genel Sekreter Yardımcısı

MANİSA-K18-c-14-a-4-c
(MERKEZ)