




Tapu ve Kadastro  
Genel Müdürlüğü

|            |             |
|------------|-------------|
| İLİ        | MANİSA      |
| İLÇESİ     | YUNUSEMRE   |
| MAHALLE    | UNCUBOZKÖY  |
| PAFTANO    | 20K-3B      |
| ADA/PARSEL | 100/1-2-3-4 |

## UNCUBOZKÖY MAHALLESİ DÜZENLEME PROJE UYGULAMA SINIR KROKİSİ

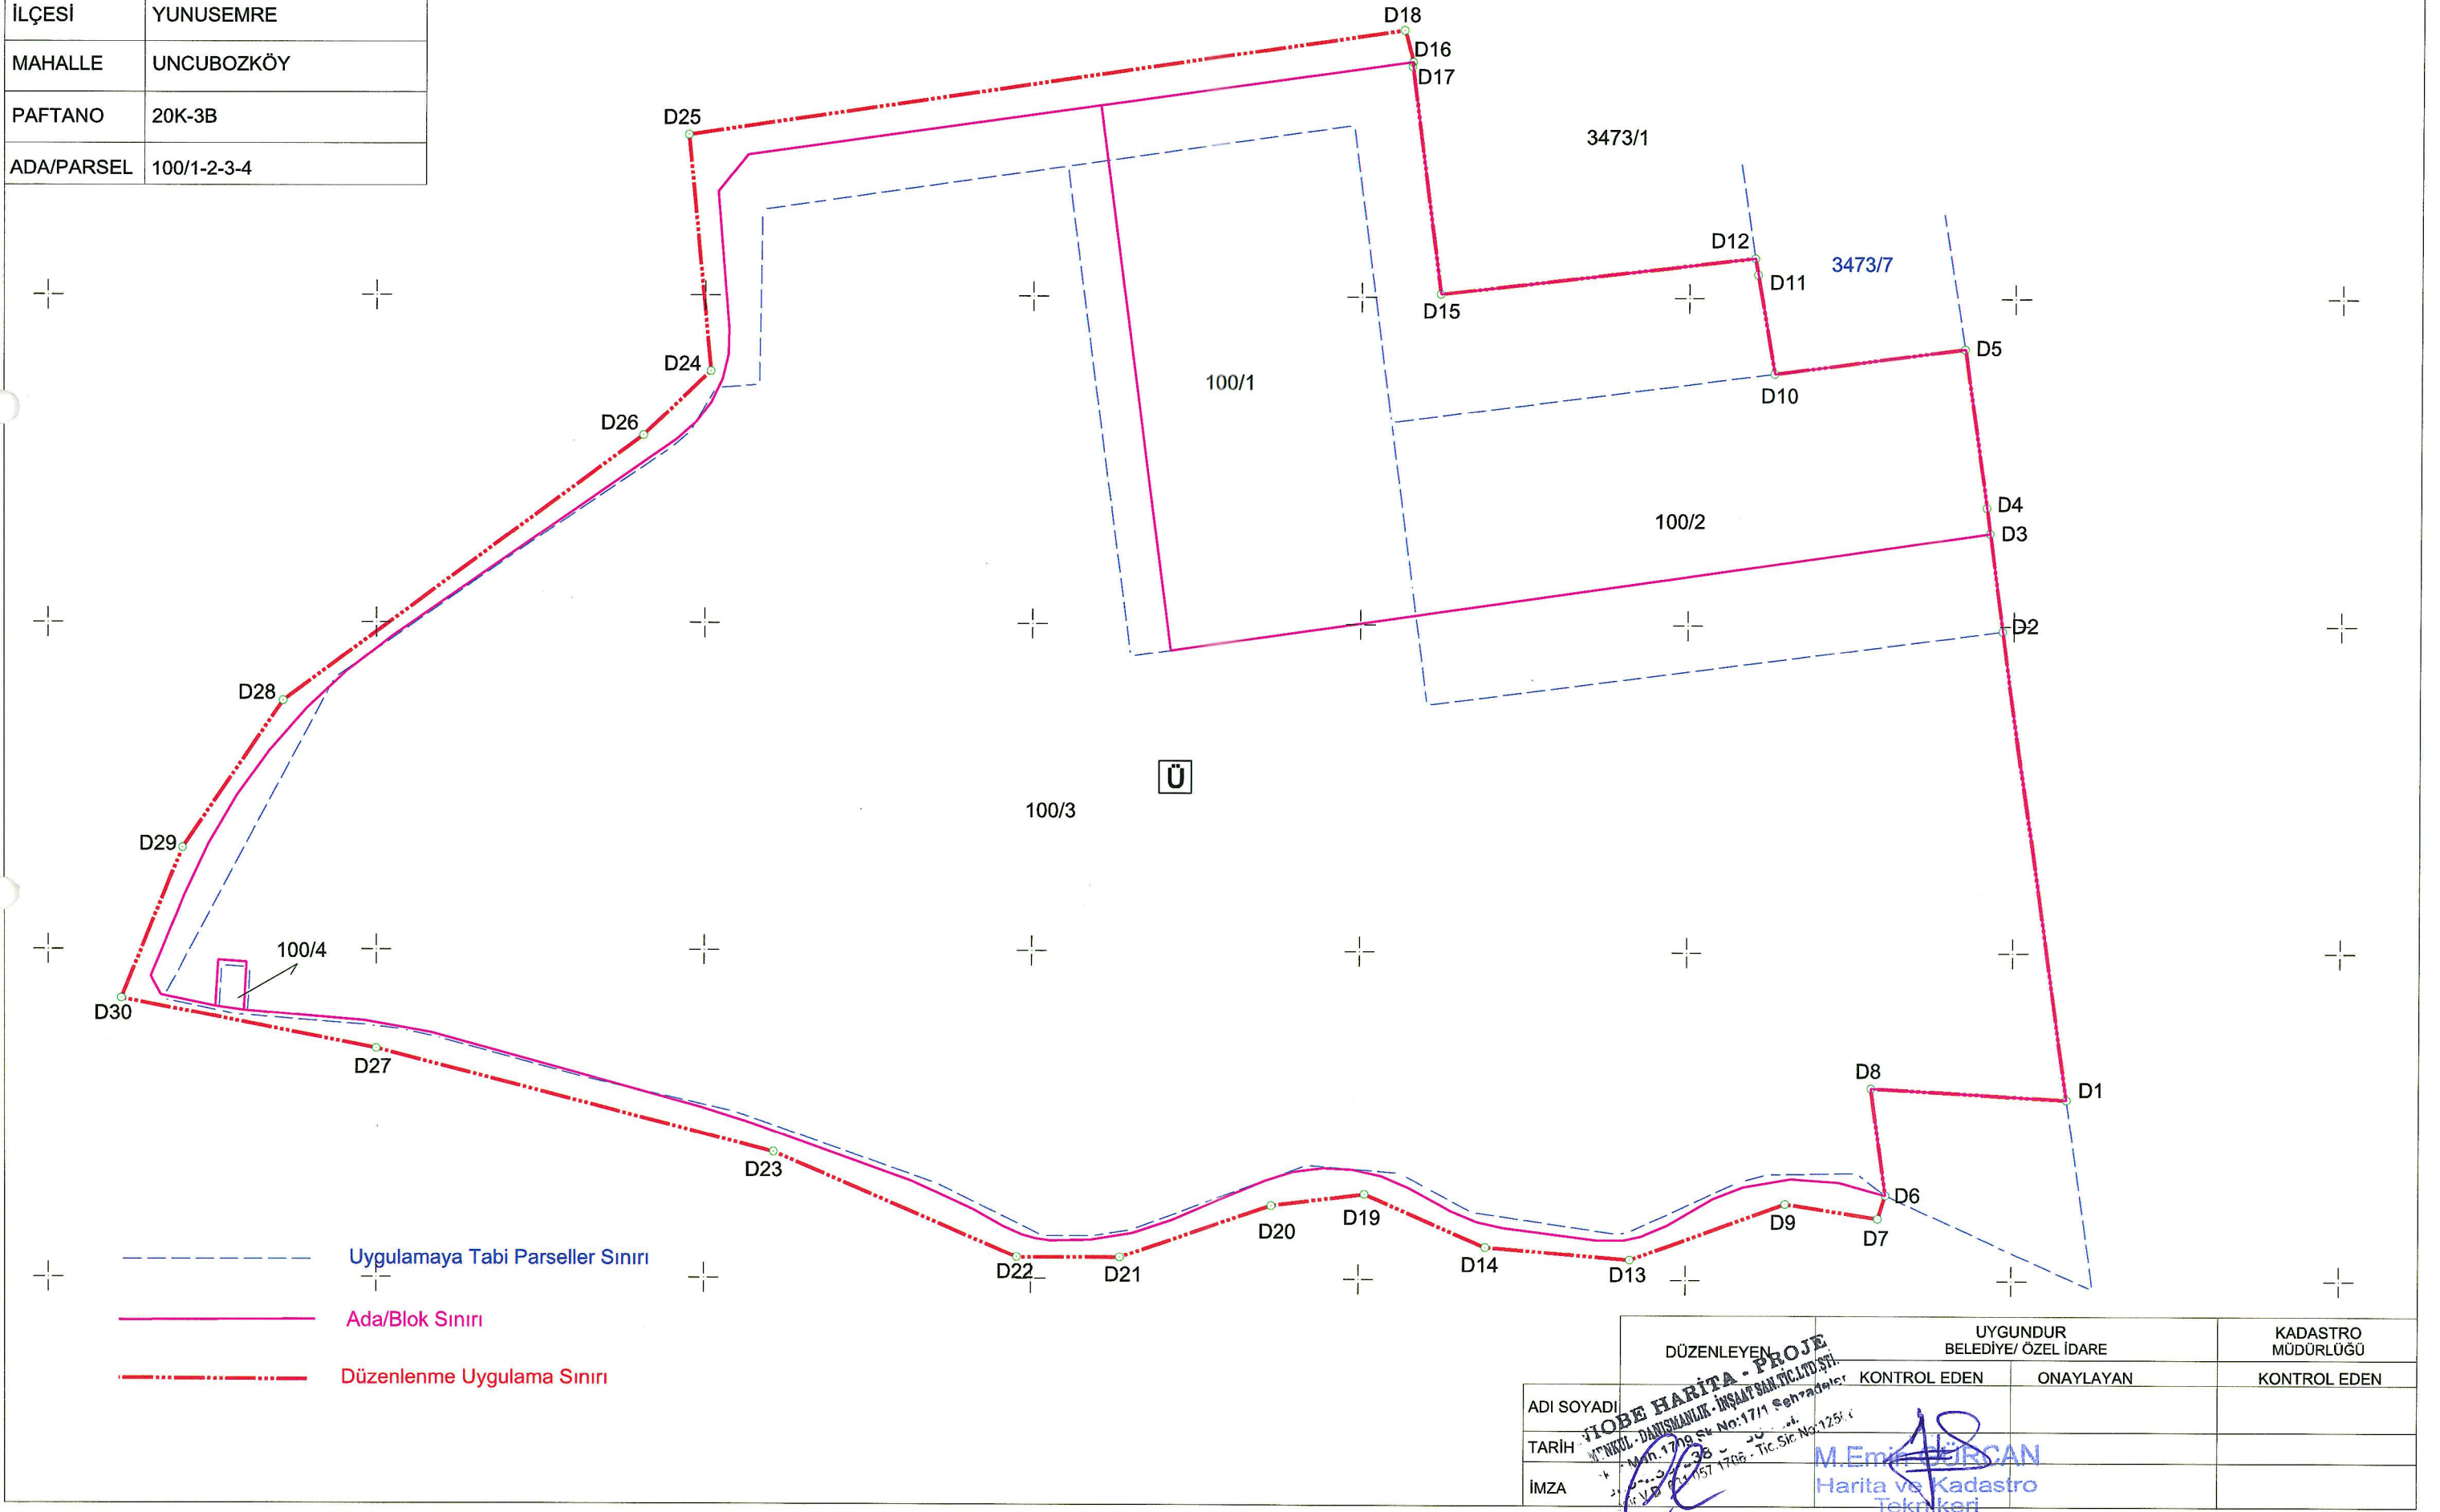

|            |                      |                      |              |
|------------|----------------------|----------------------|--------------|
|            | DÜZENLEYEN           | UYGUNDUR             | KADASTRO     |
|            | BELEDİYE/ ÖZEL İDARE | BELEDİYE/ ÖZEL İDARE | MÜDÜRLÜĞÜ    |
| ADI SOYADI | KONTROL EDEN         | ONAYLAYAN            | KONTROL EDEN |
| TARİH      |                      |                      |              |
| İMZA       |                      |                      |              |